




-  Ffin Llinell Goch Cynllunio
-  Ardal Gwella Bywyd Gwyllt / Blodau Gwyllt
-  Ffiniau Ardal Wedi'i Phanelu

0344 8700 007
axis.co.uk

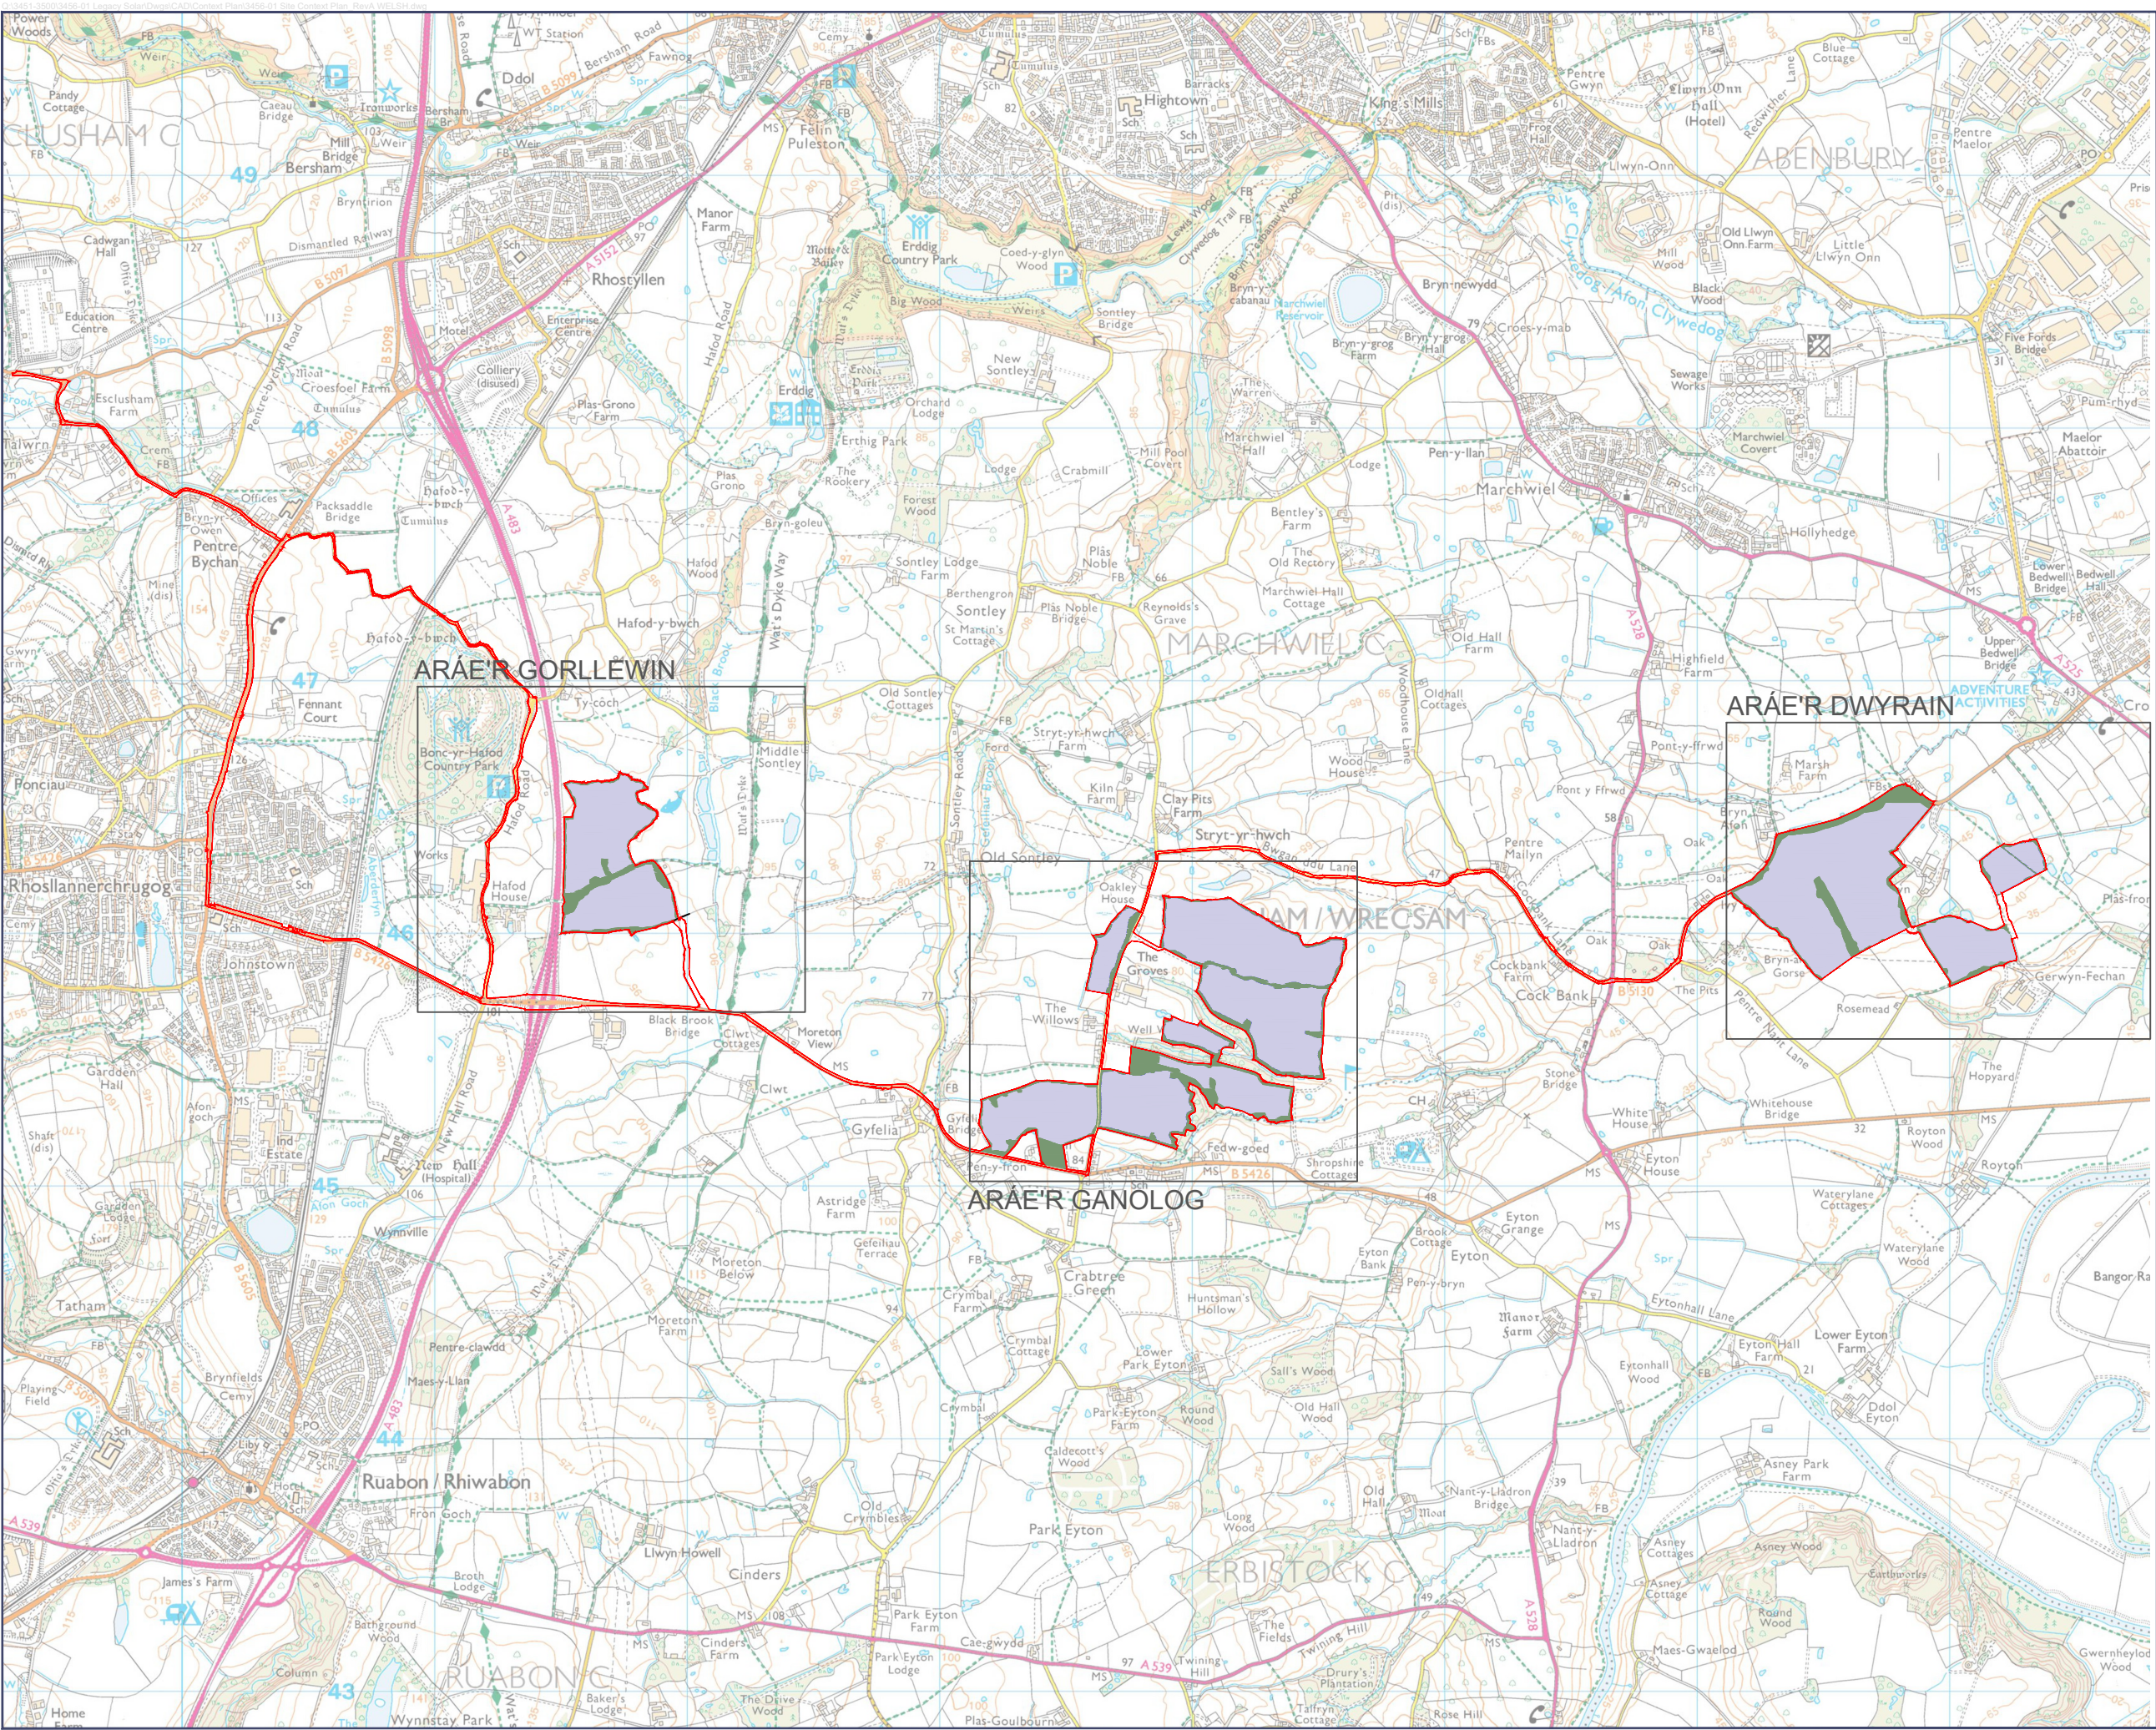

Cieient
RWE
Prosiect
Glöyn Byw
Teitl lluniadu

Cynllun Lleoliad y Safle

Graddfa
1:25,000 @A3

Dyddiad
Medi 2025

Dwg no

3456-01-007

Status
--
Drawn
Checked
SR
LH
Rev

